
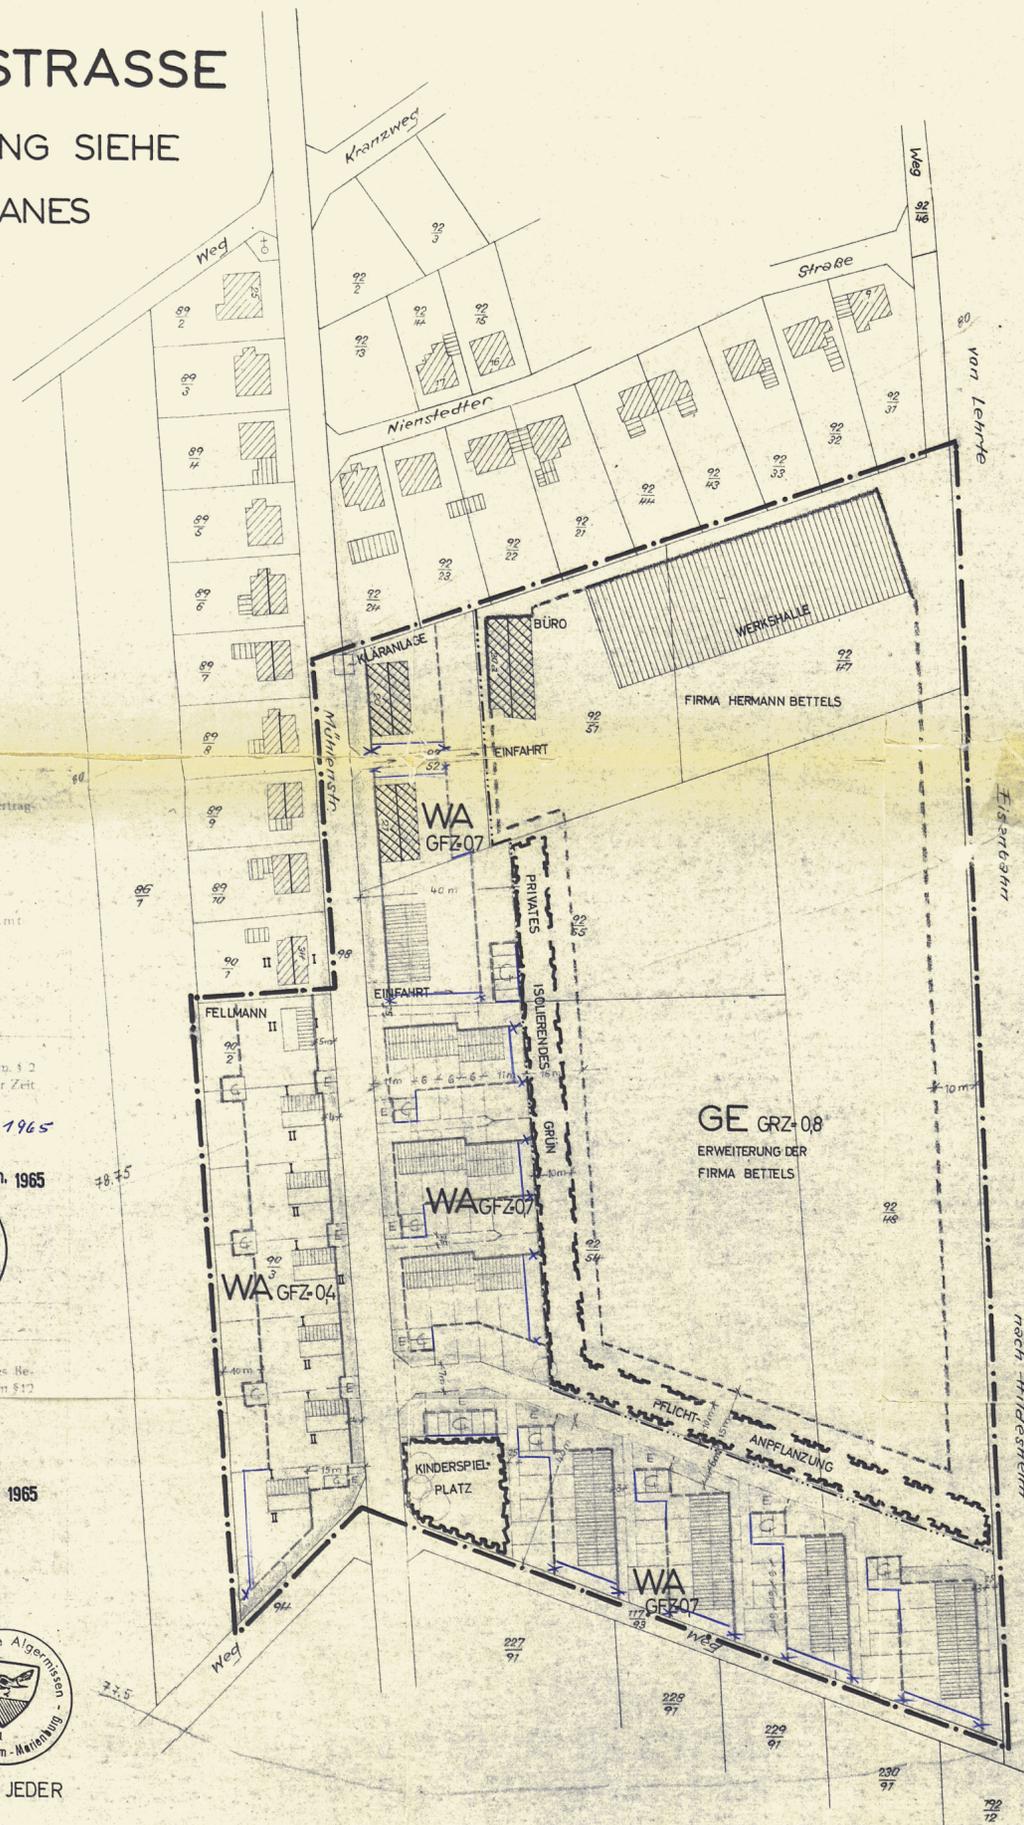
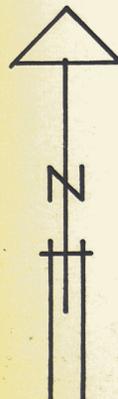


A L G E R M I S S E N

BEBAUUNGSPLAN MÜHLENSTRASSE NR. M=1:1000 ZEICHENERKLÄRUNG SIEHE BEIBLATT ALS BESTANDTEIL DIESES PLANES

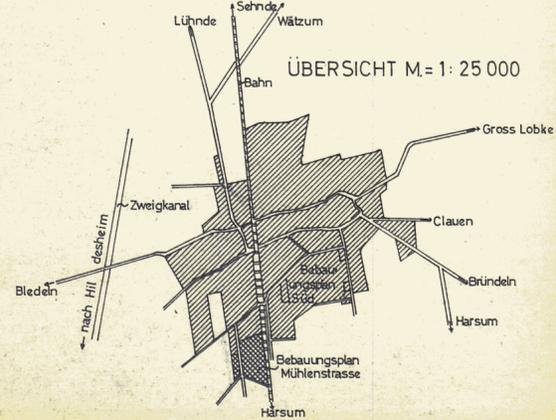

Die Richtigkeit der Planungsunterlage in messtechnischer Hinsicht wird hiermit bescheinigt.
Hildesheim, den 26. 5. 1964
Katasteramt
Hildesheim
Ober-Regierungsvermessungsrat
Hilgert 31161

Entwurf ausgearbeitet
W. F. F. Rohrbach
Hildesheim, den 30. 6. 64
Diese Zeichnung darf ohne meine Genehmigung weder vervielfältigt noch dritten Personen zum Zwecke anderweitiger Benutzung mitgeteilt werden. Urhebergesetz 19. 6. 1901

Die Träger öffentlicher Belange sind bei der Ausstellung gem. § 2 Abs. 5 Bundesbaugesetz beteiligt worden.
Algermissen, den 19. März 1965
Gemeinde Algermissen
Bürgermeister
Der Gemeindevizektor

Beschlossen gem. § 2 Abs. 6 Bundesbaugesetz vom 23. 6. 1960 (BGBl. I S. 341).
Algermissen, den 19. März 1965
3. Juni 1964
Gemeinde Algermissen
Bürgermeister
Der Gemeindevizektor

Entwurf mit Begründung hat gem. § 2 Abs. 6 öffentlich ausgelegen in der Zeit
3. 12. 1964 bis 3. 1. 1965
Algermissen, den 4. Jan. 1965
Gemeinde Algermissen
Bürgermeister
Der Gemeindevizektor

Der Bebauungsplan ist gem. § 10 des Bundesbaugesetzes beschlossen.
Algermissen, den 19. 3. 1965
Gemeinde Algermissen
Bürgermeister
Der Gemeindevizektor

Genehmigt gem. § 11 des Bundesbaugesetzes vom 23. 6. 1960 (BGBl. I S. 341) nach Maßgabe meiner Verfügung vom heutigen Tage IHSB
Hildesheim, den 15. 8. 1965
Regierungspräsident
Im Auftrage
Gemeinde Algermissen
Bürgermeister
Der Gemeindevizektor

Genehmigung und Auslegung des Bebauungsplanes und Begründung gem. § 12 des Baugesetzes bekanntgemacht.
Algermissen, den 30. Aug. 1965
Gemeinde Algermissen
Bürgermeister
Der Gemeindevizektor

VERVIELFÄLTIGT MIT GENEHMIGUNG DES KATASTERAMTS. Vervielfältigungen jeder Art sind nicht gestattet.